


# BLOC D'ANGLE 20

Les blocs accessoires facilitent la réalisation des points singuliers.

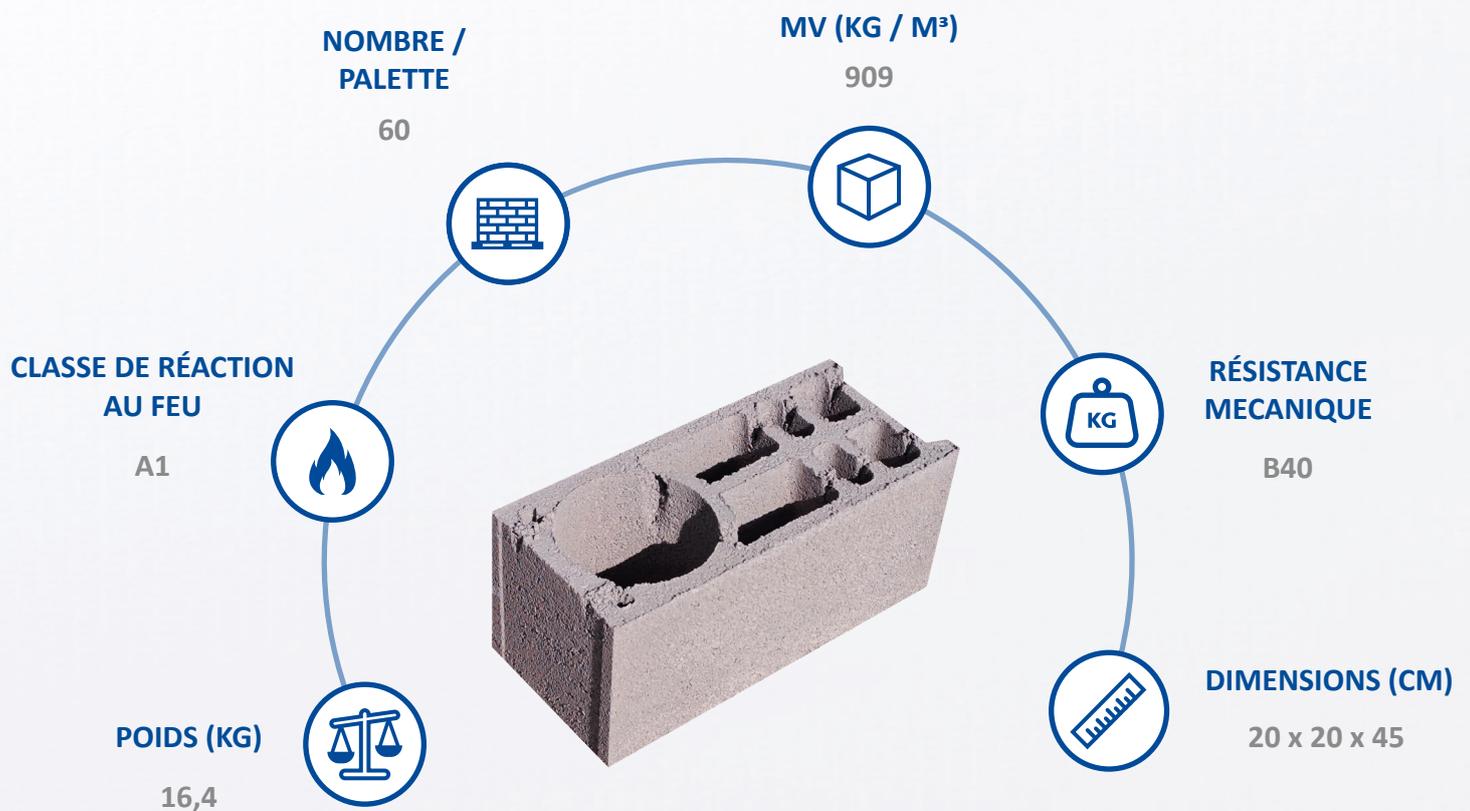

- ▶ B40 signifie 400 T de résistance par m<sup>2</sup>.
- ▶ Existence d'une cloison centrale longitudinale, soit un bloc à deux rangées d'alvéoles

## LE SAVIEZ-VOUS ?



Il permet la réalisation des chaînages verticaux dans les angles rentrants ou saillants des maçonneries.